


1. PLANTA GENERAL DEL ENTORNO. Escala 1/2000
2. PLANTA A NIVEL DE SUELO. Escala 1/500
3. PLANTA A NIVEL DE TRIFORIO. Escala 1/500
4. PLANTA DE BÓVEDAS. Escala 1/500
5. AXONOMÉTRICA DE LAS BÓVEDAS. Escala 1/400
6. PLANTA DE CUBIERTAS. Escala 1/500
7. ALZADO OESTE. Escala 1/300
8. ALZADO SUR. Escala 1/300
9. ALZADO ESTE. Escala 1/300
10. ALZADO NORTE. Escala 1/300
11. ALZADO NORTE EXTERIOR. Escala 1/300
12. ALZADO NORTE Y SECCION DEL PATIO. Escala 1/300
13. SECCIÓN LONGITUDINAL HACIA EL SUR. Escala 1/300
14. SECCIÓN LONGITUDINAL HACIA EL NORTE. Escala 1/300
15. SECCIÓN TRANSVERSAL HACIA EL ESTE Escala 1/300.
16. SECCIÓN TRANSVERSAL HACIA EL OESTE. Escala 1/300
17. SECCIÓN POR LA NAVE DE LA EPÍSTOLA. Escala 1/300
18. SECCIÓN POR LOS PIES DEL TEMPLO Y LA IGLESIA DEL SAGRARIO. Escala 1/300
19. SECCIÓN POR LA NAVE DEL EVANGELIO. Escala 1/300
20. SECCIÓN POR LA CABECERA DEL TEMPLO Y LA SACRISTÍA MAYOR. Escala 1/300
21. SECCIÓN Y ALZADO DEL LATERAL NORTE DEL PATIO. Escala 1/300
22. ALZADO SUR DEL CORO Y LA CAPILLA MAYOR. Escala 1/150
23. ALZADO ESTE DE LA CAPILLA MAYOR. Escala 1/100
24. ALZADO NORTE DEL CORO Y LA CAPILLA MAYOR. Escala 1/150
25. ALZADO OESTE DEL CORO. Escala 1/30
26. ALZADO INTERIOR DEL CORO Y LA CAPILLA MAYOR HACIA EL SUR. Escala 1/150
27. ALZADO INTERIOR DE LA CAPILLA MAYOR HACIA EL ESTE. Escala 1/100
28. ALZADO INTERIOR DEL CORO Y LA CAPILLA MAYOR HACIA EL NORTE. Escala 1/150
29. ALZADO INTERIOR DEL CORO HACIA EL OESTE. Escala 1/30
30. ALZADO NORTE DEL EXTERIOR DEL CORO Y EL ÓRGANO. Escala 1/75
31. ALZADO SUR DEL EXTERIOR DEL CORO Y EL ÓRGANO. Escala 1/75
32. ALZADO NORTE DEL INTERIOR DEL CORO Y EL ÓRGANO. Escala 1/75
33. ALZADO SUR DEL INTERIOR DEL CORO Y EL ÓRGANO. Escala 1/75
34. PUERTA DE LA ASUNCIÓN. Escala 1/100
35. PUERTA DEL BAUTISMO. Escala 1/50
36. PUERTA DEL NACIMIENTO O DE SAN MIGUEL. Escala 1/50
37. PUERTA DE LOS PALOS. Escala 1/50
38. PUERTA DE LAS CAMPANILLAS. Escala 1/50
39. PUERTA DE LA MEZQUITA Y BÓVEDA DE LA PUERTA DEL LAGARTO. Escala 1/50 y 1/25
40. ALZADO EXTERIOR DE LA PUERTA DEL PERDÓN. Escala 1/50
41. PÓRTICOS ISLÁMICOS. Escala 1/200
42. ARCOS ISLÁMICOS. Escala 1/75
43. SECCIÓN ESTE-OESTE DEL CABILDO HACIA EL NORTE. Escala 1/150
44. SECCIÓN NORTE-SUR DE LA SACRISTÍA MAYOR HACIA EL ESTE. Escala 1/100
45. SECCIONES DE LA SACRISTÍA DE LOS CÁLCICES. Escala 1/100
46. SECCIÓN DEL PATIO DEL MARISCAL (CABILDO). Escala 1/25
47. SECCIONES DE LA SALA CAPITULAR. Escala 1/75
48. SECCIÓN NORTE-SUR DE LA CAPILLA DE LA VIRGEN DE LA ANTIGUA. Escala 1/50
49. SECCIÓN ESTE-OESTE DE LA CAPILLA DE LA VIRGEN DE LA ANTIGUA. Escala 1/50
50. SECCIÓN ESTE-OESTE DE LA CAPILLA REAL HACIA EL NORTE. Escala 1/100
51. SECCIÓN ESTE-OESTE DE LA CAPILLA REAL HACIA EL SUR. Escala 1/100
52. SECCIÓN NORTE-SUR DE LA CAPILLA REAL HACIA EL ESTE Escala 1/100
53. SECCIÓN NORTE-SUR DE LA IGLESIA DEL SAGRARIO. Escala 1/150
54. SECCIÓN ESTE-OESTE DE LA IGLESIA DEL SAGRARIO. Escala 1/100
55. PLANTAS DE LA GIRALDA. Escala 1/200
56. ALZADOS ESTE Y NORTE DE LA GIRALDA. Escala 1/200
57. ALZADOS OESTE Y SUR DE LA GIRALDA. Escala 1/200
58. SECCIÓN ESTE-OESTE DE LA GIRALDA. Escala 1/200
59. ALZADO FRONTAL DEL GIRALDILLO. Escala 1/15
60. ALZADO POSTERIOR DEL GIRALDILLO. Escala 1/15

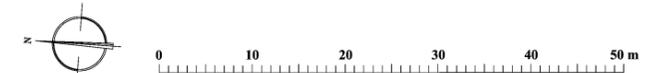

CATEDRAL METROPOLITANA DE SEVILLA. INDICE DE PLANOS
 ESCUELA DE ESTUDIOS ARABES, C.S.I.C. A. ALMAGRO / arq. I. ZUÑIGA / arq. tec.